


平面図 (1階)

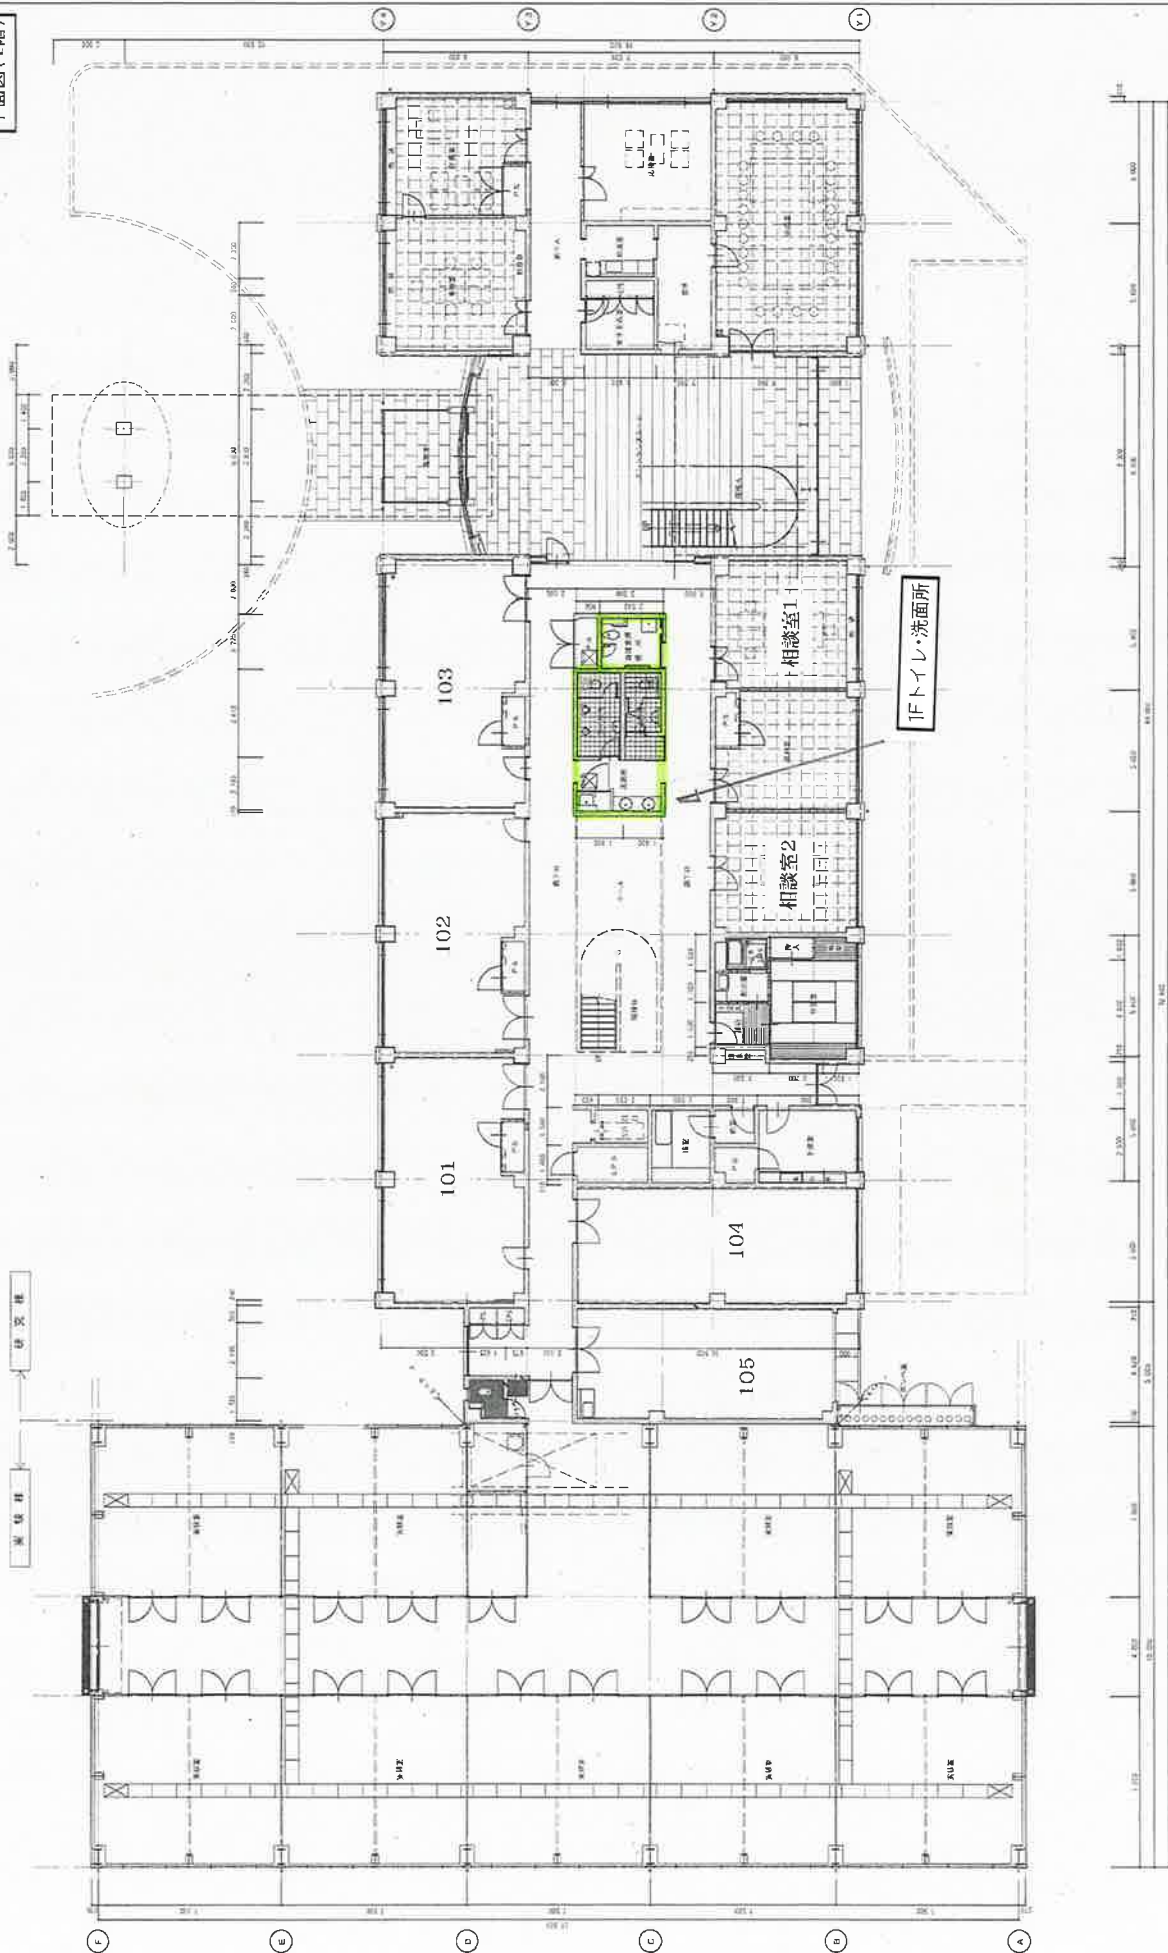



1階平面図  



1/100

平面図(2階)

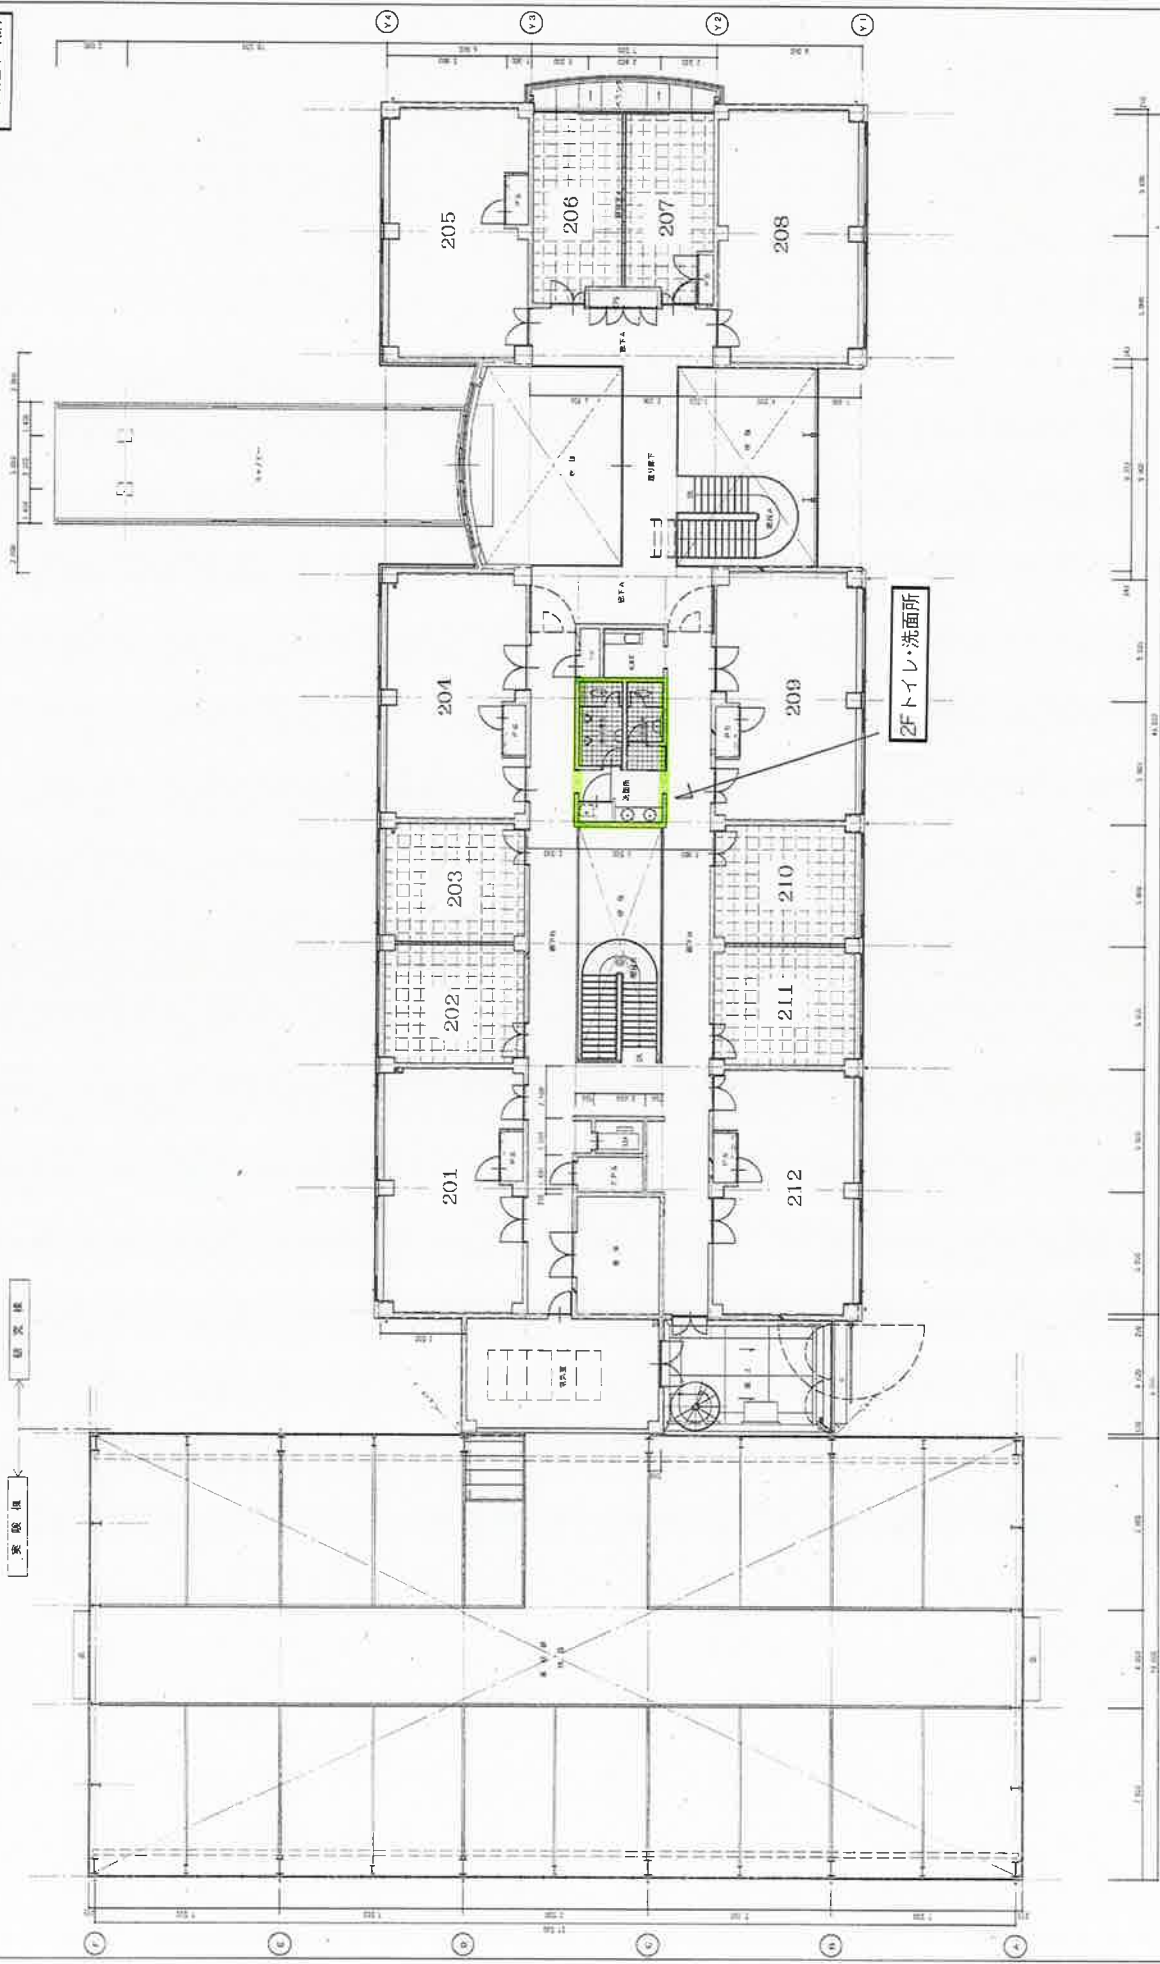

2階平面図 1/100  


